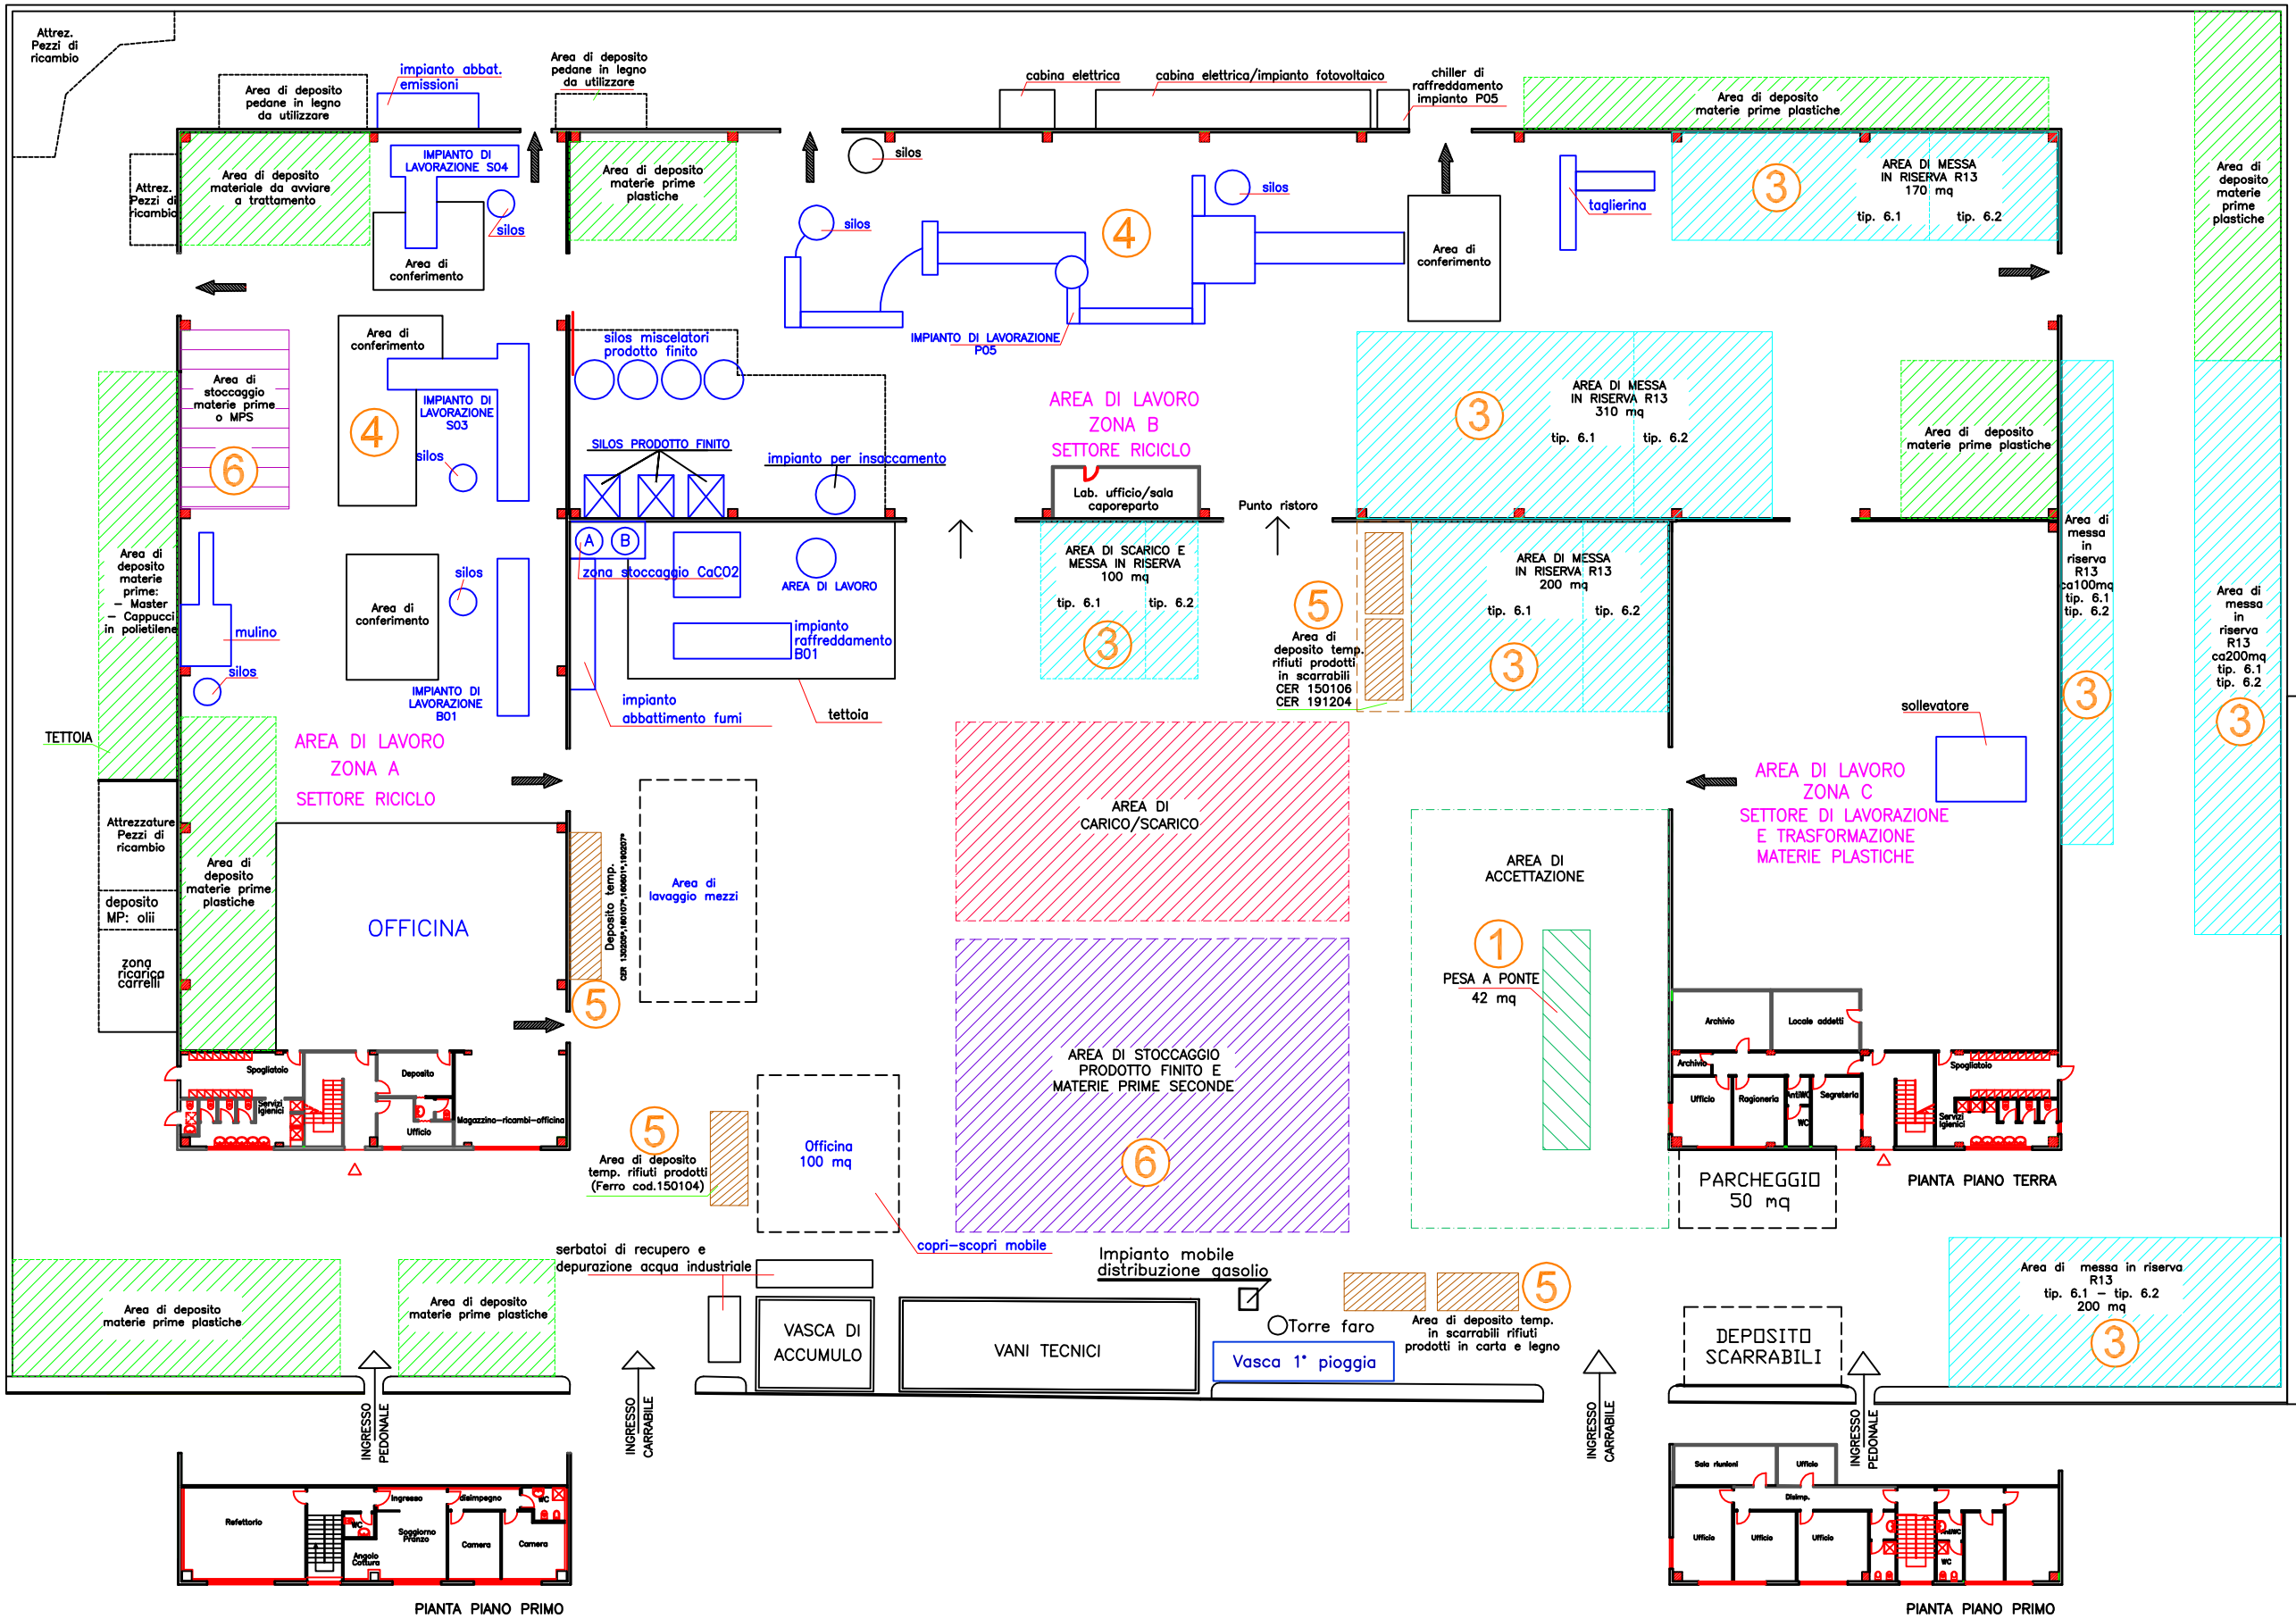

LEGENDA

1. Area di accettazione e pesa
2. Area di conferimento
3. Area di messa in riserva (op. R13)
4. Area di trattamento rifiuti (op. R3)
5. Area di deposito temporaneo rifiuti prodotti
6. Area di deposito mps e prodotto finito

Ditta: MAGMA Spa

PLANIMETRIA IMPIANTO DI RECUPERO RIFIUTI

ubicato in via P.U.Frasca
Chieti Scalo (CH)

Ditta:
MAGMA S.p.A.
CHIETI

Elaborato:
PLANIMETRIA GENERALE DELLO STABILIMENTO CON INDICAZIONE DEL LAYOUT MACCHINARI E DELLE AREE FUNZIONALI ALLA GESTIONE DELL' IMPIANTO DI RECUPERO RIFIUTI

Il legale rappresentante:
Magni Mauro

Allegato 15

Scala: 1:200

settembre 2012