

COMUNE DI TORREVECCHIA TEATINA

ASFALTI CENTRO S.R.L.

VIA FONDO VALLE ALENTO N.6
TORREVECCHIA TEATINA (CH)

Dott.Ing. Simone SPERANZA

Iscritto all'Ordine degli Ingegneri di Campobasso Sez. A n.1390

GIUDIZIO CCR-VIA N. 2829 - 05-07-2017

INTEGRAZIONE DOCUMENTI

LEGENDA


IMMOBILI / ELEMENTI CONNESSI AL SUOLO


- A - AREA
- B - CABINA ELETTRICA
- C - LOCALE QUADRO ELETTRICO GENERALE
- D - MONOBLOCCO LOCALE COMANDI
- E - LOCALE BRUCIATORE
- F - BASAMENTO CISTERNE BITUME
- G - BASAMENTO TORRE DI MISCELAZIONE
- H - BASAMENTO PREDOSATORI INERTI
- I - BASAMENTO PREDOSATORI ASFALTO
- L - BASAMENTO CAMINO

IMPIANTO PRODUZIONE

- F - CISTERNE BITUME
- G - TORRE DI MISCELAZIONE
- H - PREDOSATORI INERTI
- I - PREDOSATORI ANELLO BYPASS
- L - CAMINO
- M - FILTRO A MANICA
- N - ESSICCATORE
- O - SILOS PER FILLER

CATASTO TERRENI FOGLIO 12

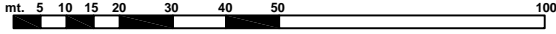SCALA  0 5 10 15 20 30 40 50 100

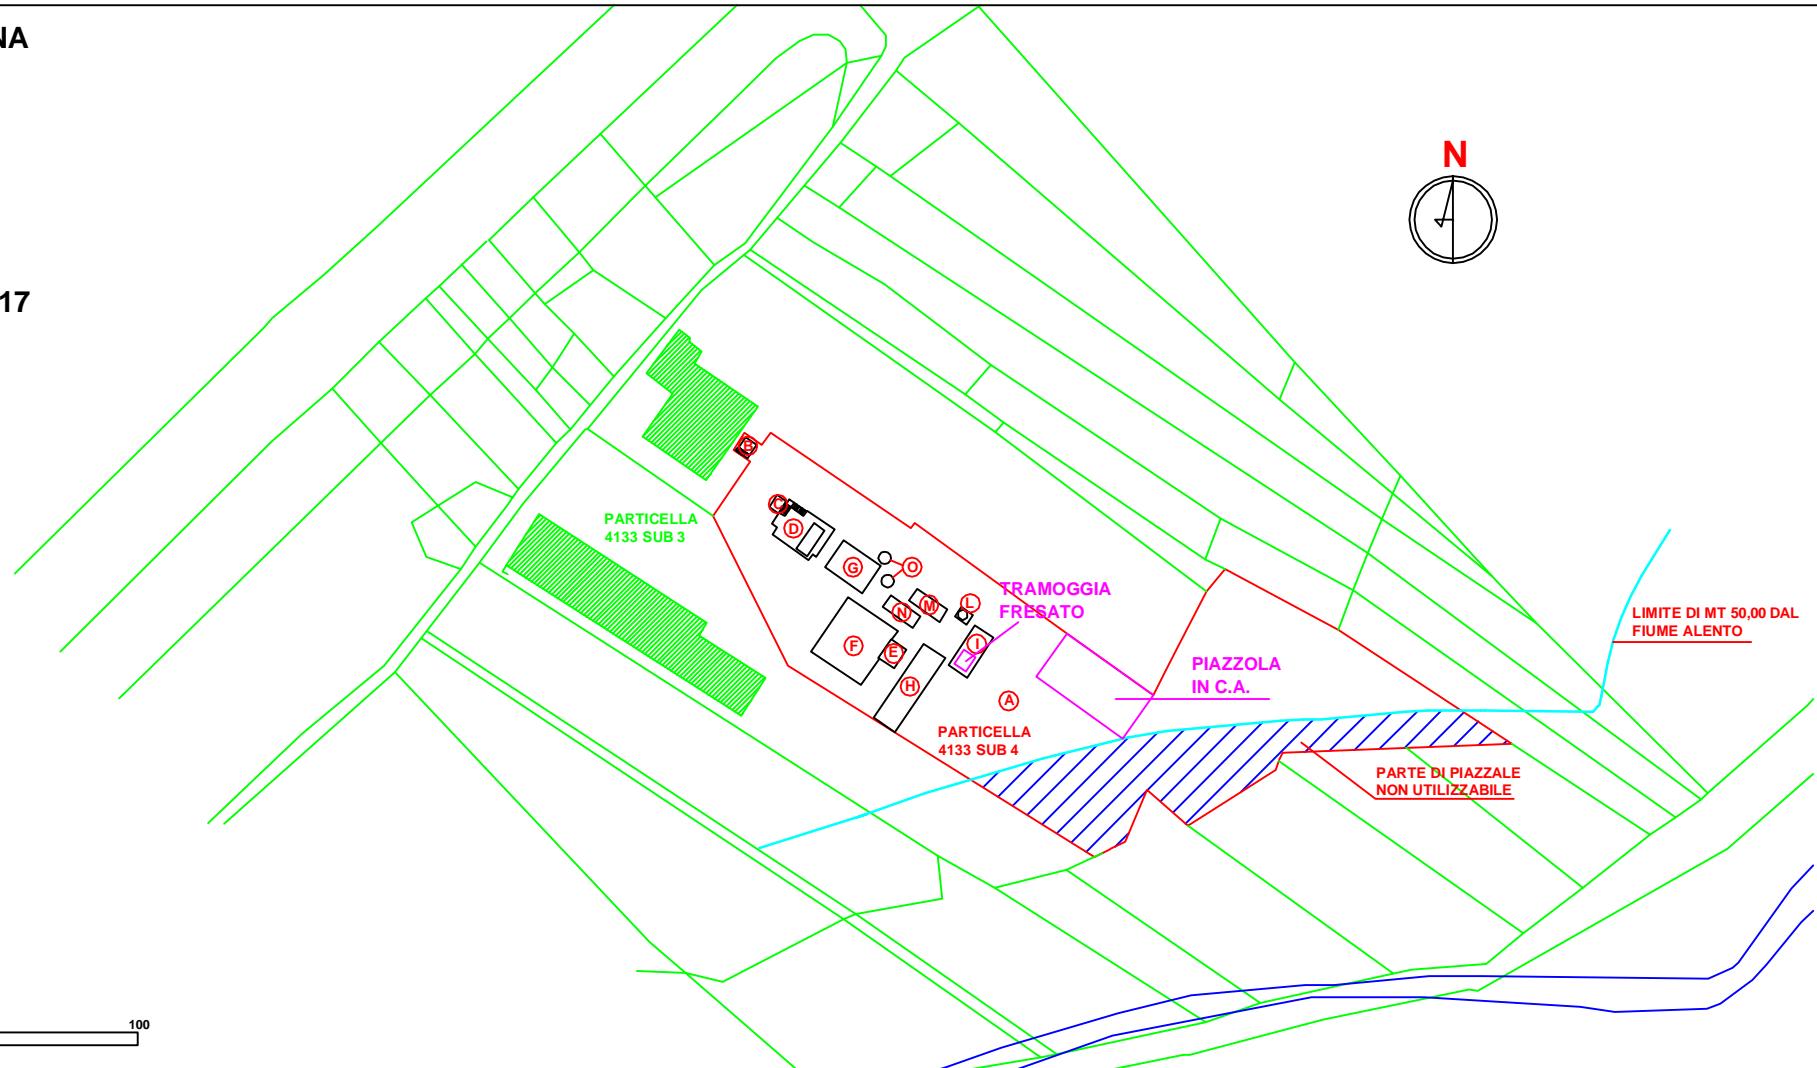

TIPOLOGIA TRAMOGGIA DA IMBULLONARE SUI PILASTRINI ESISTENTI

